


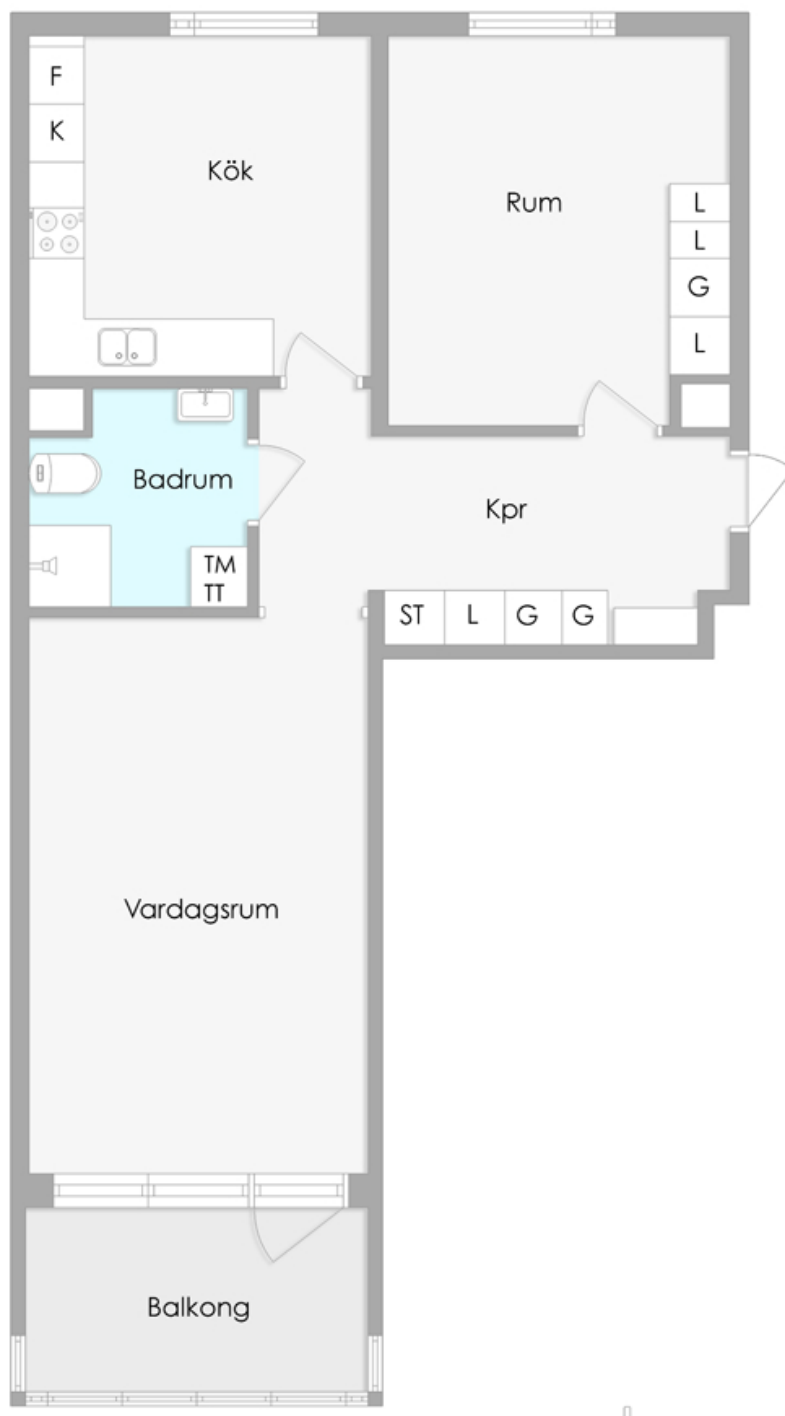

## Stängehamnsv.157 2 rum och kök, 64 m<sup>2</sup>, våning 2

### BEGREPP

KKK = klädkammare  
 FRD = förråd  
 G = garderob  
 L = linneskåp  
 D = dusch

H = högsåp  
 ST = städsåp  
 K = kyl  
 F = frys  
 SK = skaffer

### VÅNING

S = souterrängplan  
 M = markplan  
 Bv = bottenvåning  
 E = entréplan  
 1-9 = våningsplan