


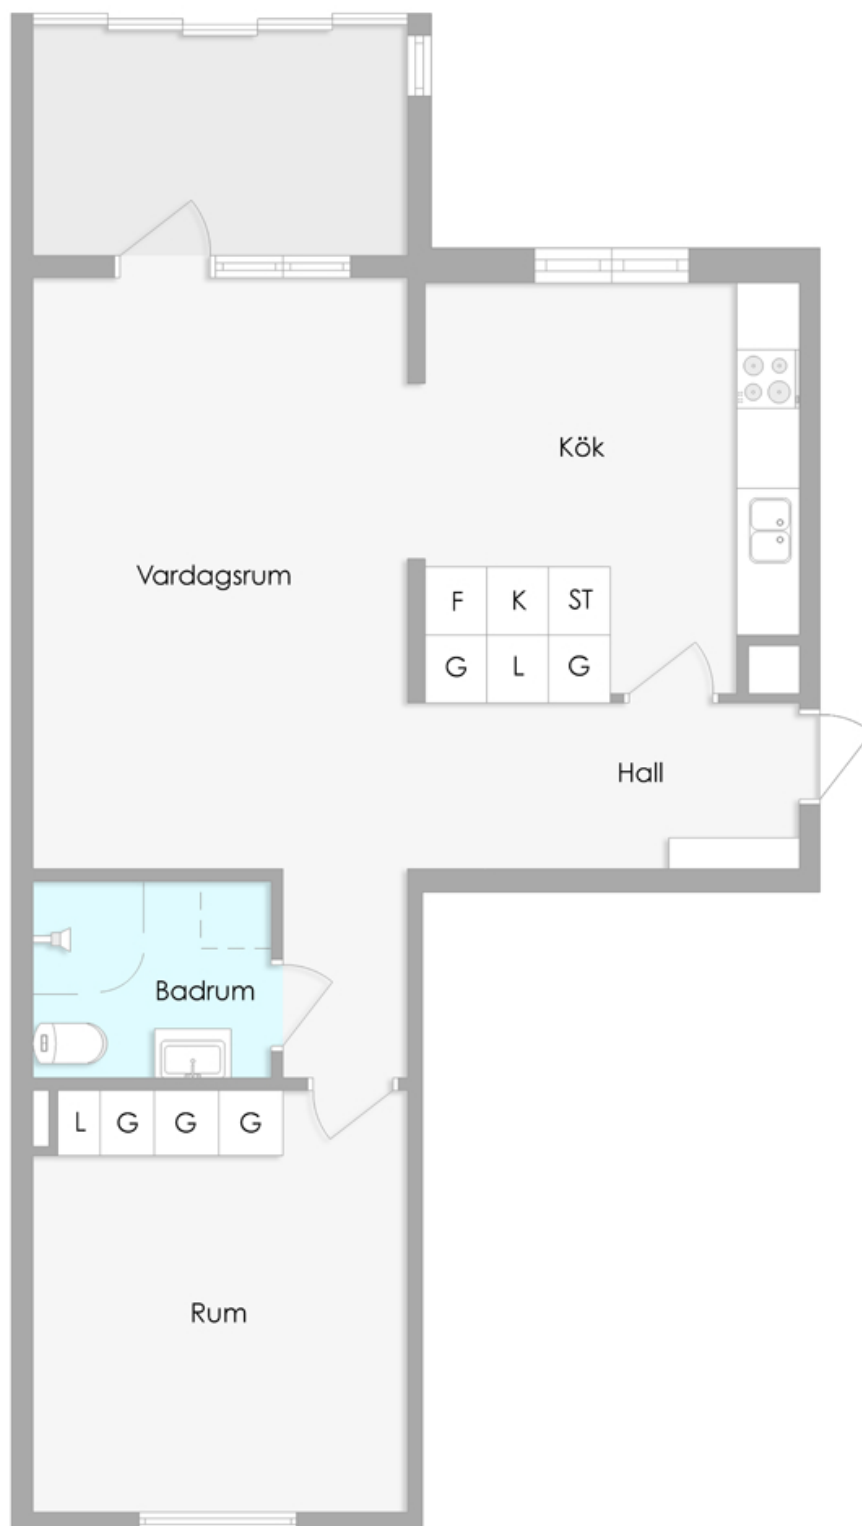

Stångehamns 129 2 rum och kök, 63.7 m², våning 31

BEGREPP

KLK = klädkammare
FRD = förråd
G = garderob
L = linneskåp
D = dusch

H = högsåp
ST = städsåp
K = kyl
F = frys
SK = skaffer

VÅNING

S = souterrängplan
M = markplan
Bv = bottenvåning
E = entréplan
1-9 = våningsplan