


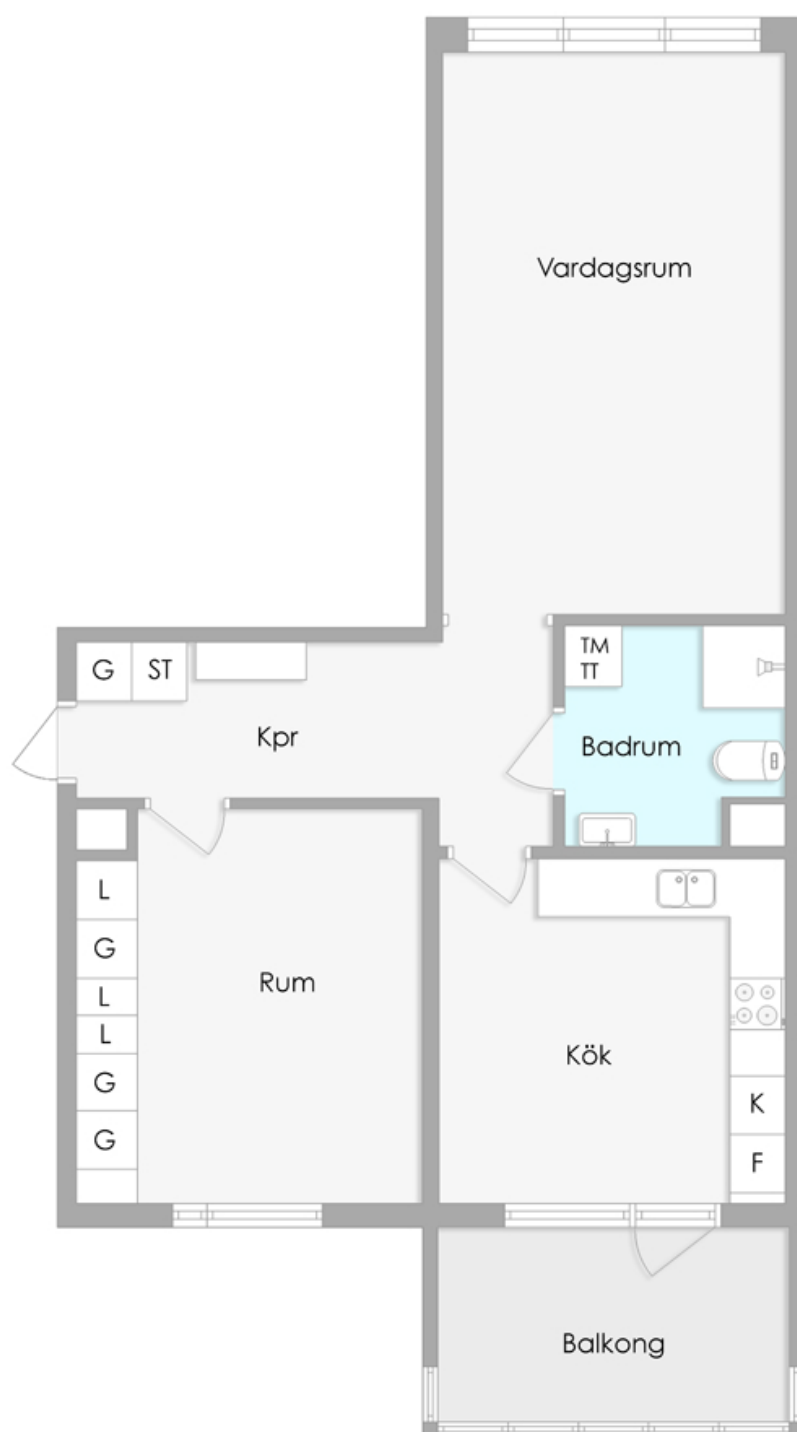

Stängehamnsv 163 2 rum och kök, 63 m2, våning 2

BEGREPP

KKK = klädkammare
 FRD = förråd
 G = garderob
 L = linneskåp
 D = dusch

H = högsåp
 ST = städsåp
 K = kyl
 F = frys
 SK = skafferier

VÅNING

S = souterrängplan
 M = markplan
 Bv = bottenvåning
 E = entréplan
 1-9 = våningsplan